


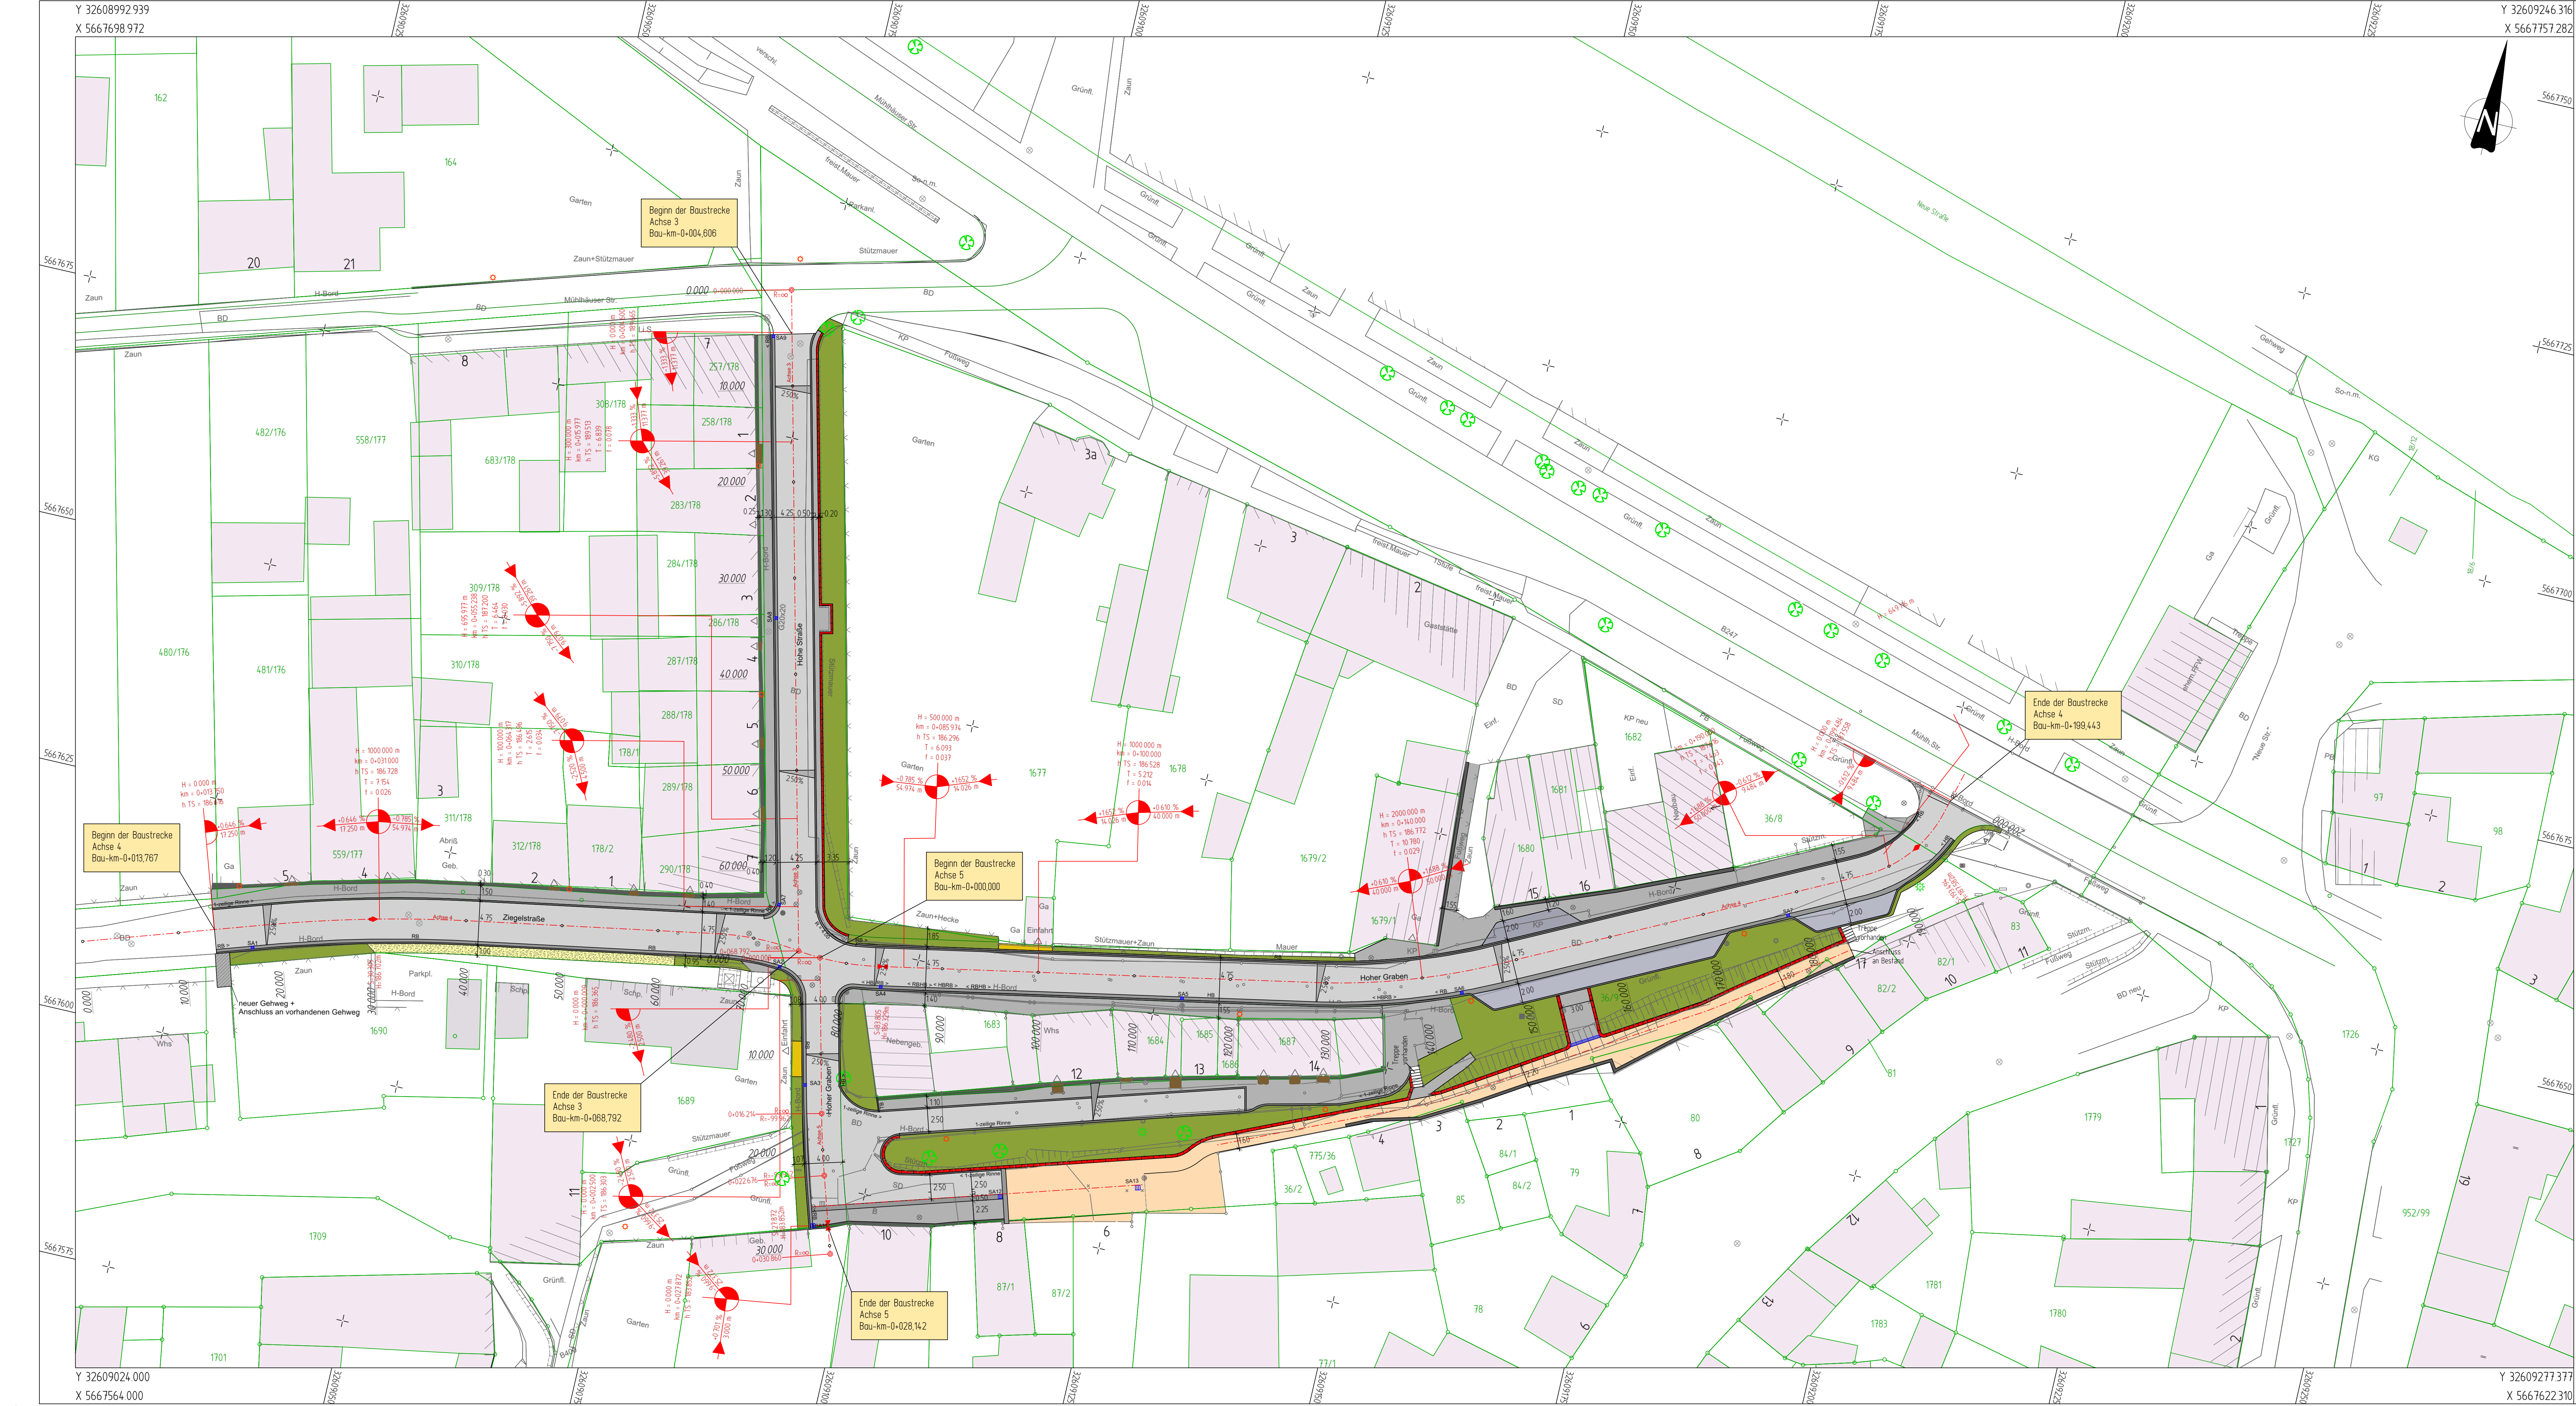

Zeichenerklärung Vermessung (nach RAS-Verm)			
	Katastergrenze mit abgemerkten Grenzen		Holzmaß
	Flurstücksnummer		Betonmaß
	Flurstücksgrenze		Nachbaum
	Topographie		Laubbaum
	Wohn- und Nebengebäude Kataster		Nebengebäude Vermessung
	Eingang		Wohngebäude Vermessung
	Zaun vorhanden		Straßenablauf
	Stahlgittermaß		Schachdeckel eckig
	Beschungen vorhanden		Schachdeckel rund
	Verkehrsschilder		Schieberkappe Wasser
	Brunnen		
Die Katastergrenzen wurden grafisch übernommen und dienen nur zur Übersicht!!			
Lagesystem: ETRS89		Höhensystem: NHN	

Zeichenerklärung	
	Traufstreifen Gehweg Rundbord/Hochbord/Tiefbord bituminöse Fahrbahn Pflasterterrasse/-mulde Parkfläche Grünfläche
	Schotterfläche
	geplante Palisadenwand (Betonpalisade)
	Negungsbrechpunkte
	Fahrbahnquerneigung
	Rundbord, Tiefbord, Hochbord
	Regenwasserablauf
	Hoch- und Tiefpunkte
	Achshauptpunkte
	vorhandene Treppenanlagen
	wassergebundene Decke
	geplante Straßenlänge

Großengotttern über
Landgemeinde Unstrut - Hainich
Marktstraße 48
99991 Großengotttern

Ausbau der Straße "Hohe Straße" und "Hoher Graben" in Großengotttern

Ausführungsplanung	
Lageplan	Maßstab: 1 : 250
Anlage Nr.:	Blatt Nr.: 1 / 1
Zeichnungs- Nr.:	Projekt - Nr.: 1403.11
Lagebezug	UTM32
	Höhenbezug: NHN

Aufgestellt: 14.05.2021
Gezeichnet: M. H. S.
Geprüft:

Der Bauführer:

Rother & Partner
Ingenieurgesellschaft mbH
Ingenieurkammer B
99974 Mühlhausen
Telefon 036014821-0
Fax 036014821-19
info@rother-partner.de
www.ring-rother-partner.de

Index	Art der Änderung	Gez.	Datum	Gepr.
a				
b				
c				
d				
e				
f				

Blattgröße: 105 mm
Blattbreite: 150 mm
Blattgröße: 0,15 m²