
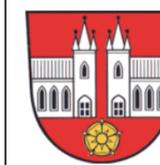


Straßenquerschnitt "Hohe Straße"
Achse 3 Bau-km 0+030.000
Belastungsklasse Bk0,3

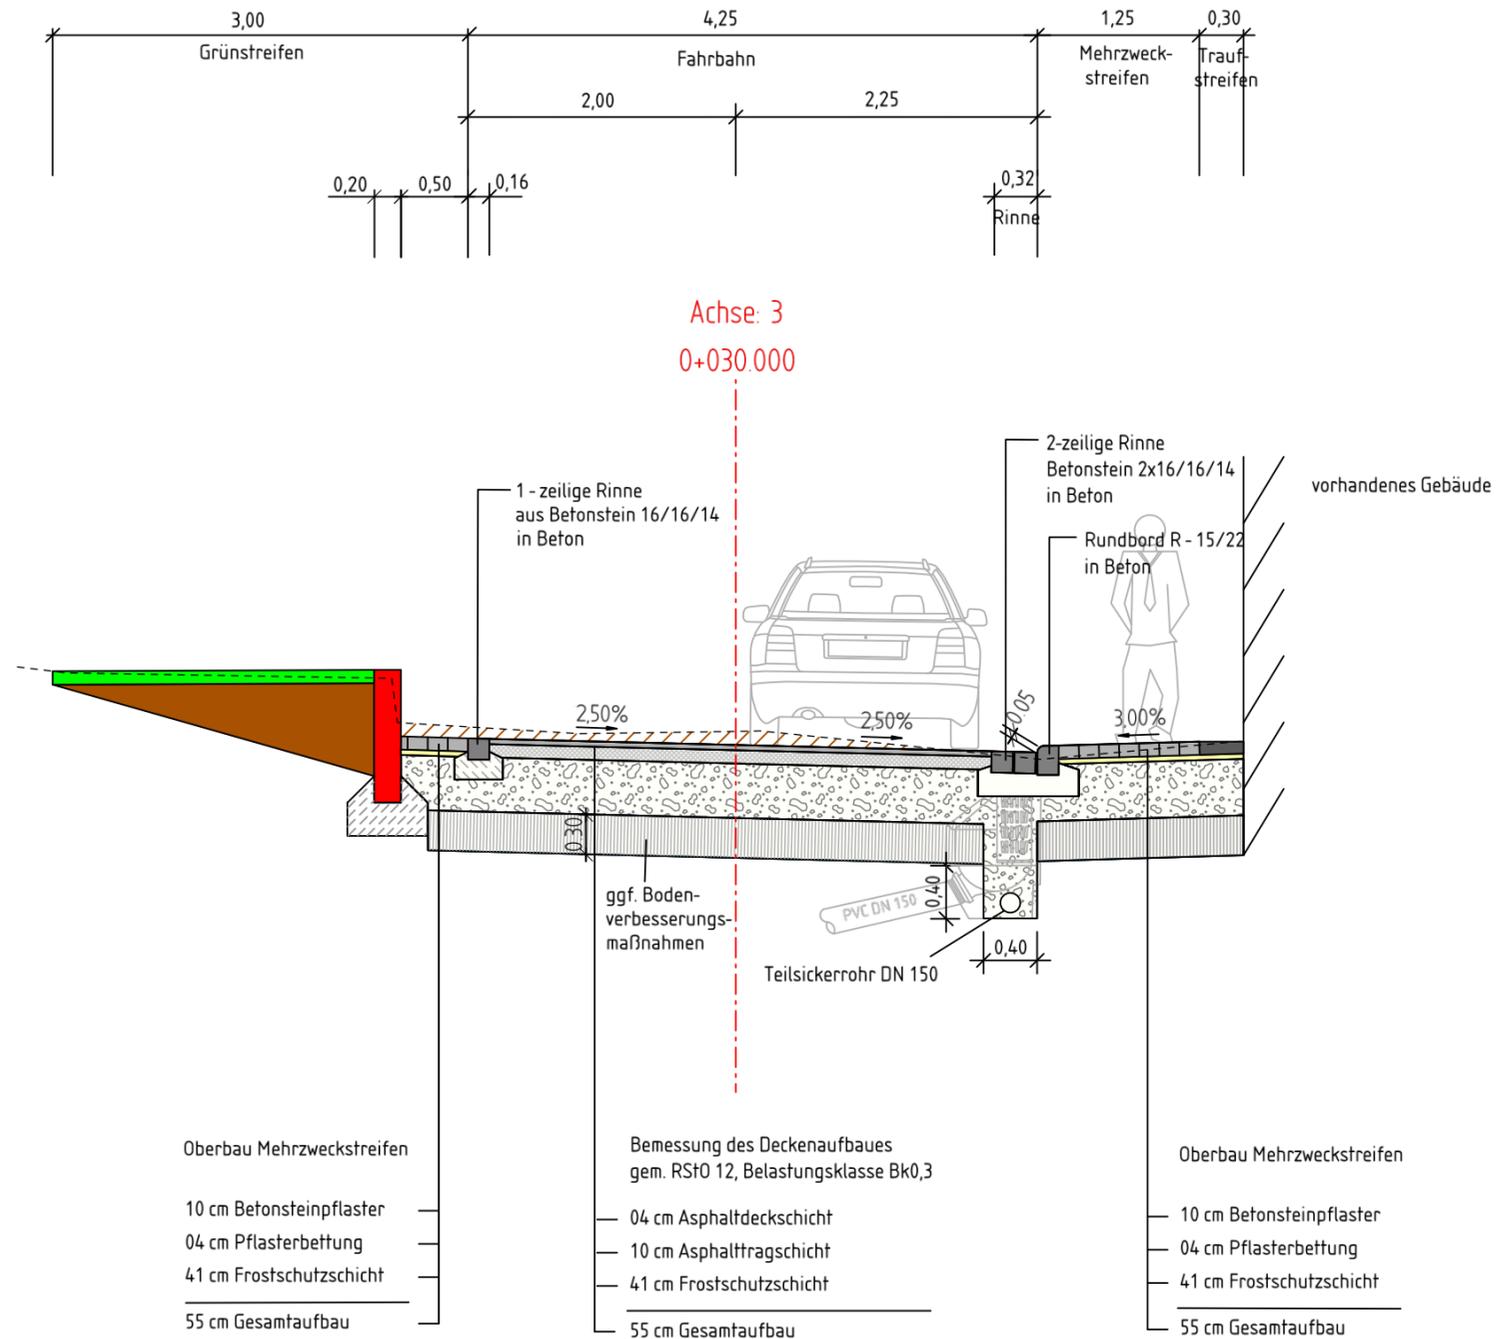

Gemeinde Großengottern
Marktstraße 48
99991 Großengottern

Ausbau der Straßen "Hohe Straße" und "Hoher Graben" in Großengottern

Ausführungsplanung

Straßenquerschnitt "Hohe Straße" Maßstab: 1 : 50

Anlage Nr.: Blatt Nr.: 2 / 3

Zeichnungs - Nr.: Projekt - Nr.: 1403.11

Lagebezug: Höhenbezug:

Aufgestellt: Mühlhausen, den 26.01.2021

Der Bauherr:

Gezeichnet: Wie

Geprüft:



Rother & Partner
Ingenieurgesellschaft mbH
Papiermühlenweg 8
99974 Mühlhausen

Telefon 0 36 01 / 48 21-0
Fax 0 36 01 / 48 21-19
info@ing-rother-partner.de
www.ing-rother-partner.de

Index	Art der Änderung	Gez.	Datum	Gepr.
a				
b				
c				
d				
e				
f				

Blattlänge = 465,68 mm

Blatthöhe = 297,00 mm

Blattgröße = 0,136 m²