
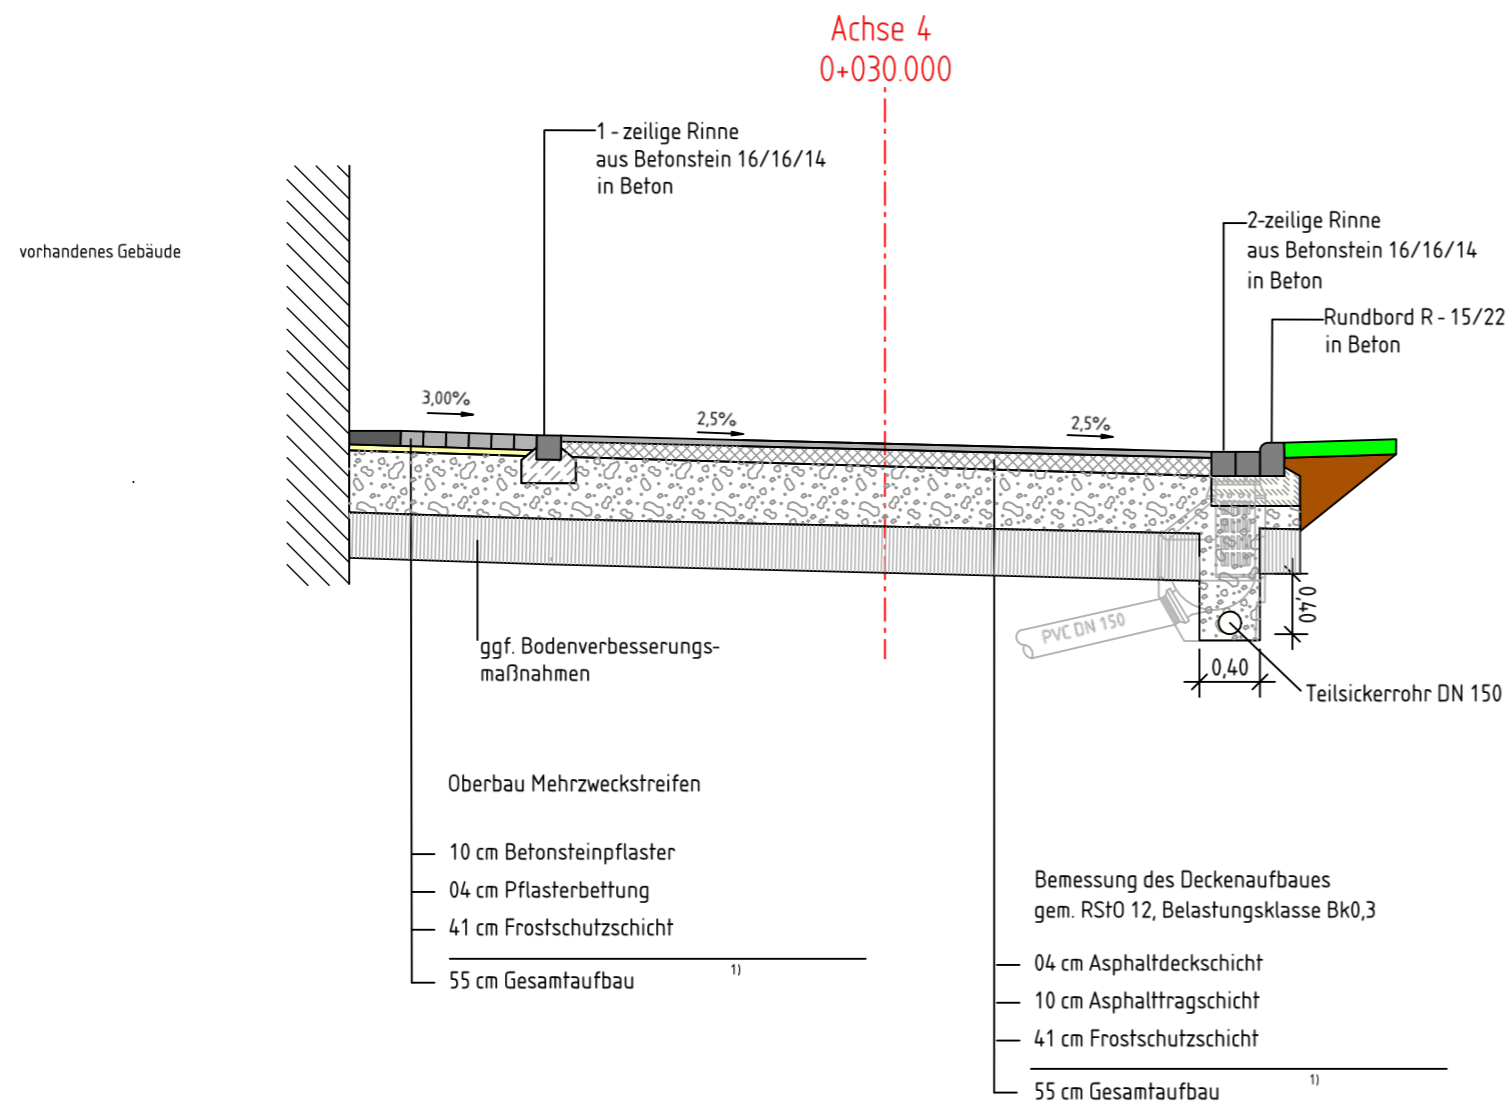


Straßenquerschnitt "Ziegelstraße" Belastungsklasse Bk0,3

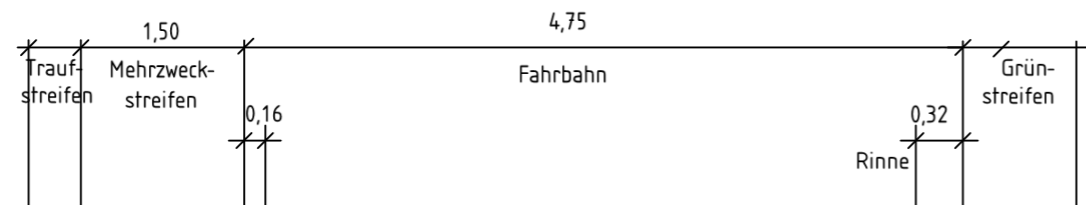

Gemeinde Großengottern
Marktstraße 48
99991 Großengottern

Ausbau der Straßen "Hohe Straße" und "Hoher Graben" in Großengottern

Ausführungsplanung

Straßenquerschnitt "Ziegelstraße" Maßstab: 1 : 50

Anlage Nr.: Blatt Nr.: 1 / 3

Zeichnung - Nr.: Projekt - Nr.: 14.03.11

Aufgestellt: Mühlhausen, den 26.01.2021

Der Bauherr:

Gezeichnet: Wie

Geprüft:



Rother & Partner
Ingenieurgesellschaft mbH
Papiermühlenweg 8
99974 Mühlhausen
Telefon 036 01 / 48 21-0
Fax 036 01 / 48 21-19
info@ing-rother-partner.de
www.ing-rother-partner.de

Index	Art der Änderung:	Gez.:	Datum:	Gepr.:
a				
b				
c				
d				
e				
f				

Blattlänge = 465,68 mm

Blatthöhe = 297,00 mm

Blattgröße = 0,136 m²