


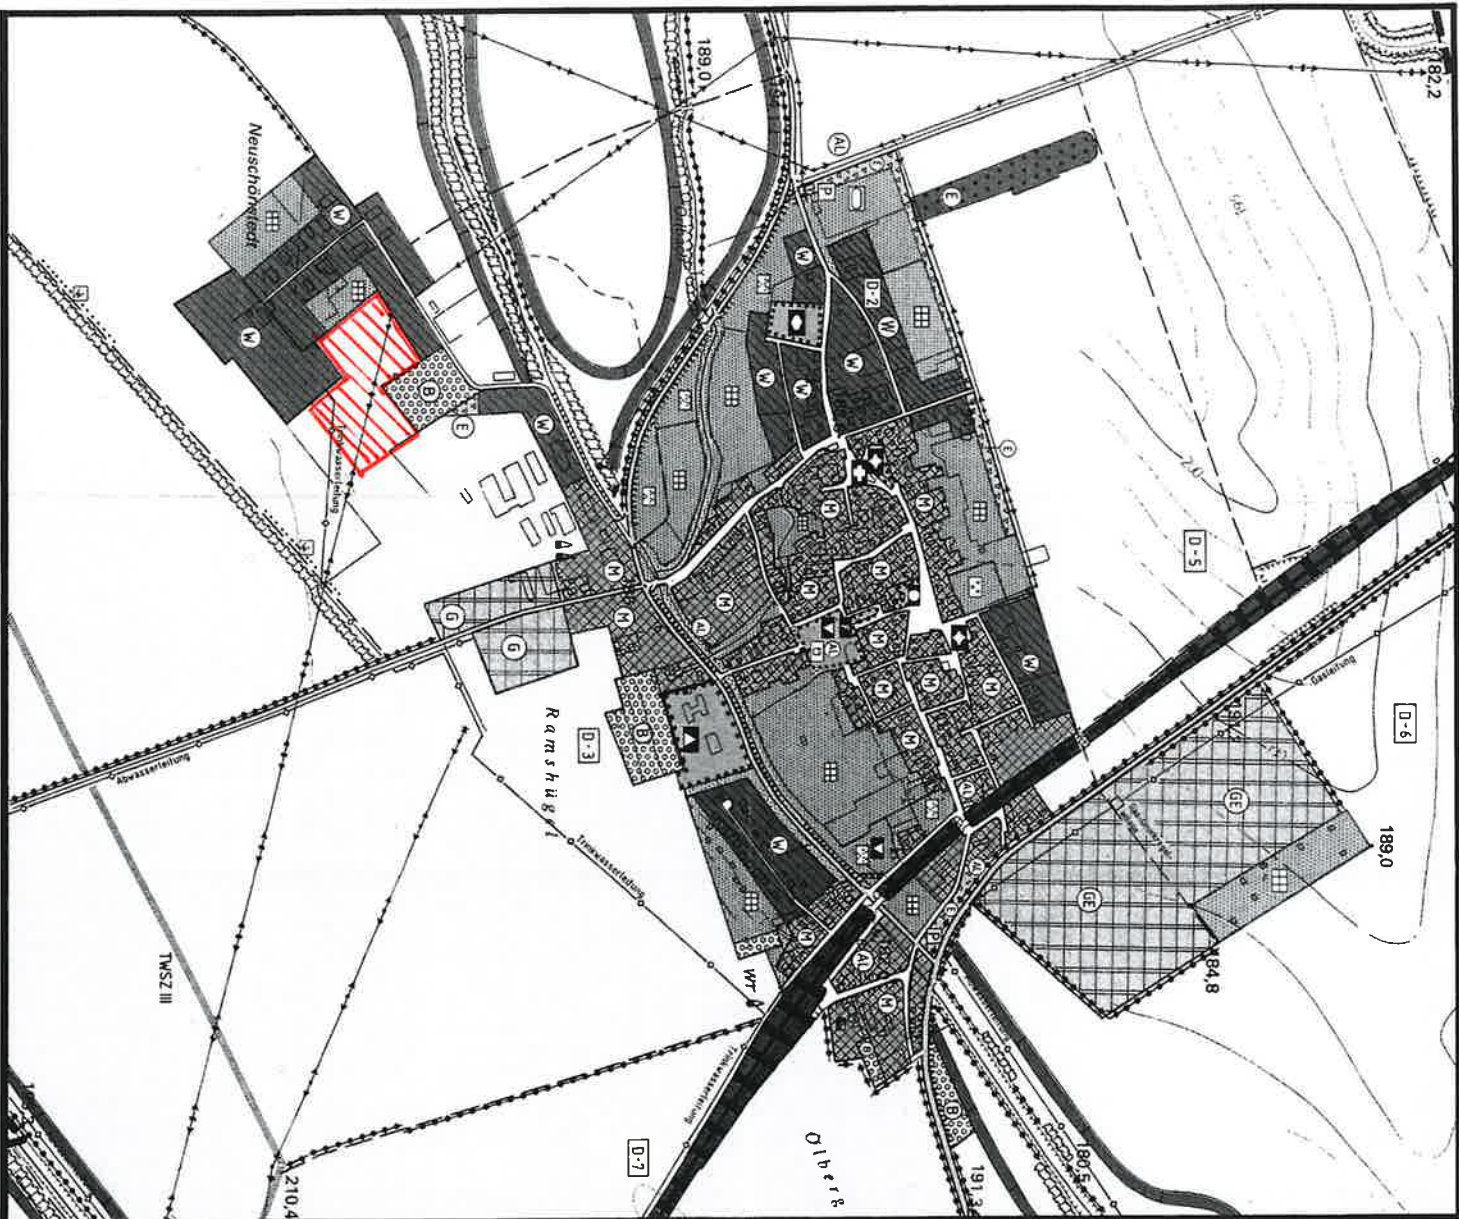

Die Erfüllung der Nebenbestimmungen wird besätigt:

AZ:300-4621-12-064001-Altengottm
 300-4621-12-064001-Gröbengetm
 300-4621-12-064001-Heroldshausen
 300-4621-12-064007-Mühlverstedt
 300-4621-12-064008-Schönstedt
 300-4621-12-064005-Weberstedt

Weimer, den 1. Aug. 2004

Thüringer Landesverwaltungsamt
 Weimer
 99403 Weimer
 Friedrich-Str. 40
 -64 300 -



Auszug Ortslage

Schönstedt

Zum Gemarkungsblatt Plan-Nr. 6.1
 Planzeichenerklärung vgl. Plan-Nr. 6.1